

Общество с ограниченной ответственностью

«Оклэнд»

Регистрационный номер в государственном
реестре саморегулируемых организаций:


СРО-П-168-22112011

ЭСКИЗНЫЙ ПРОЕКТ




Ремонт дорог, устройство парковок и тротуаров на придомовой территории жилых домов № 9, 11 по ул. Набережная в Новосибирской области, Новосибирского района, МО Мочищенском сельсовете, д.п. Мочище.

Новосибирск 2019 г.

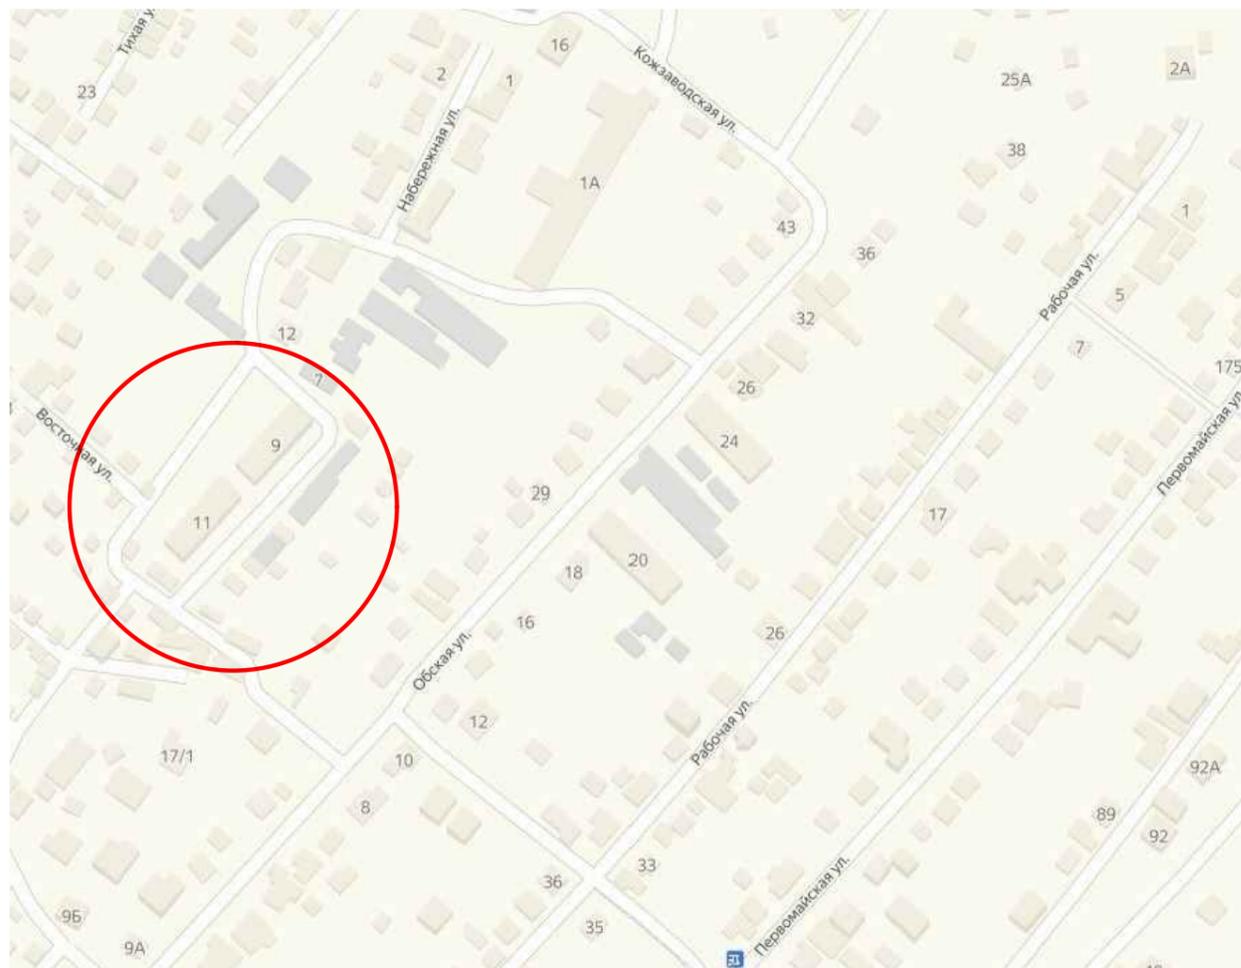

ВЕДОМОСТЬ ЛИСТОВ ОСНОВНОГО КОМПЛЕКТА		
№ п/п	НАИМЕНОВАНИЕ	ПРИМЕЧАНИЕ
1	Ситуационная схема.	
2	Схема генерального плана. М 1:1000	
3	Вид точка№1	
4	Вид точка№2	
5	Вид точка№3	
6	Вид точка№4	

Условные обозначения

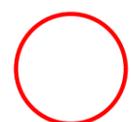
 -Участок проектирования.

Изм. N подл. Подп. и дата
Взам. инв. N

						88-10.2018-ГП			
						Ремонт дорог, устройство парковок и тротуаров на придомовой территории жилых домов № 9, 11 по ул. Набережная в Новосибирской области, Новосибирского района, МО Мочищенском сельсовете, д.п. Мочище			
Изм.	Кол.уч.	Лист	N док.	Подпись	Дата	Благоустройство дворовой территории	Стадия	Лист	Листов
Составил		Стороженко А.Е.					ПД	1	6
Проверил		Воробьев С.О.							
Н.контр.						Ситуационная схема. Ведомость чертежей.	ООО «Оклэнд»		


УСЛОВНЫЕ ОБОЗНАЧЕНИЯ:

-  - устройство занижения для пандуса МГН.
-  - бортовой камень БР 100.20.8
-  - бортовой камень БР 100.30.15
-  - покрытие тротуара из асфальтобетона
-  - покрытие проездов и парковок из асфальтобетона
-  - газон
-  - урна
-  - скамейка

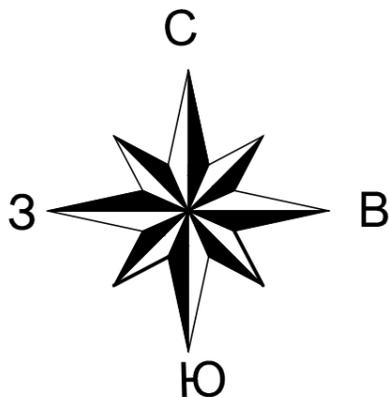

Ведомость площадок жилого дома по ул. Оская д. 20.

Поз.	Наименование	ед. изм.	Кол-во
1	Жилой дом	Га	0,1079
2	Проезды	Га	0,1989
3	Газон	Га	0,1070

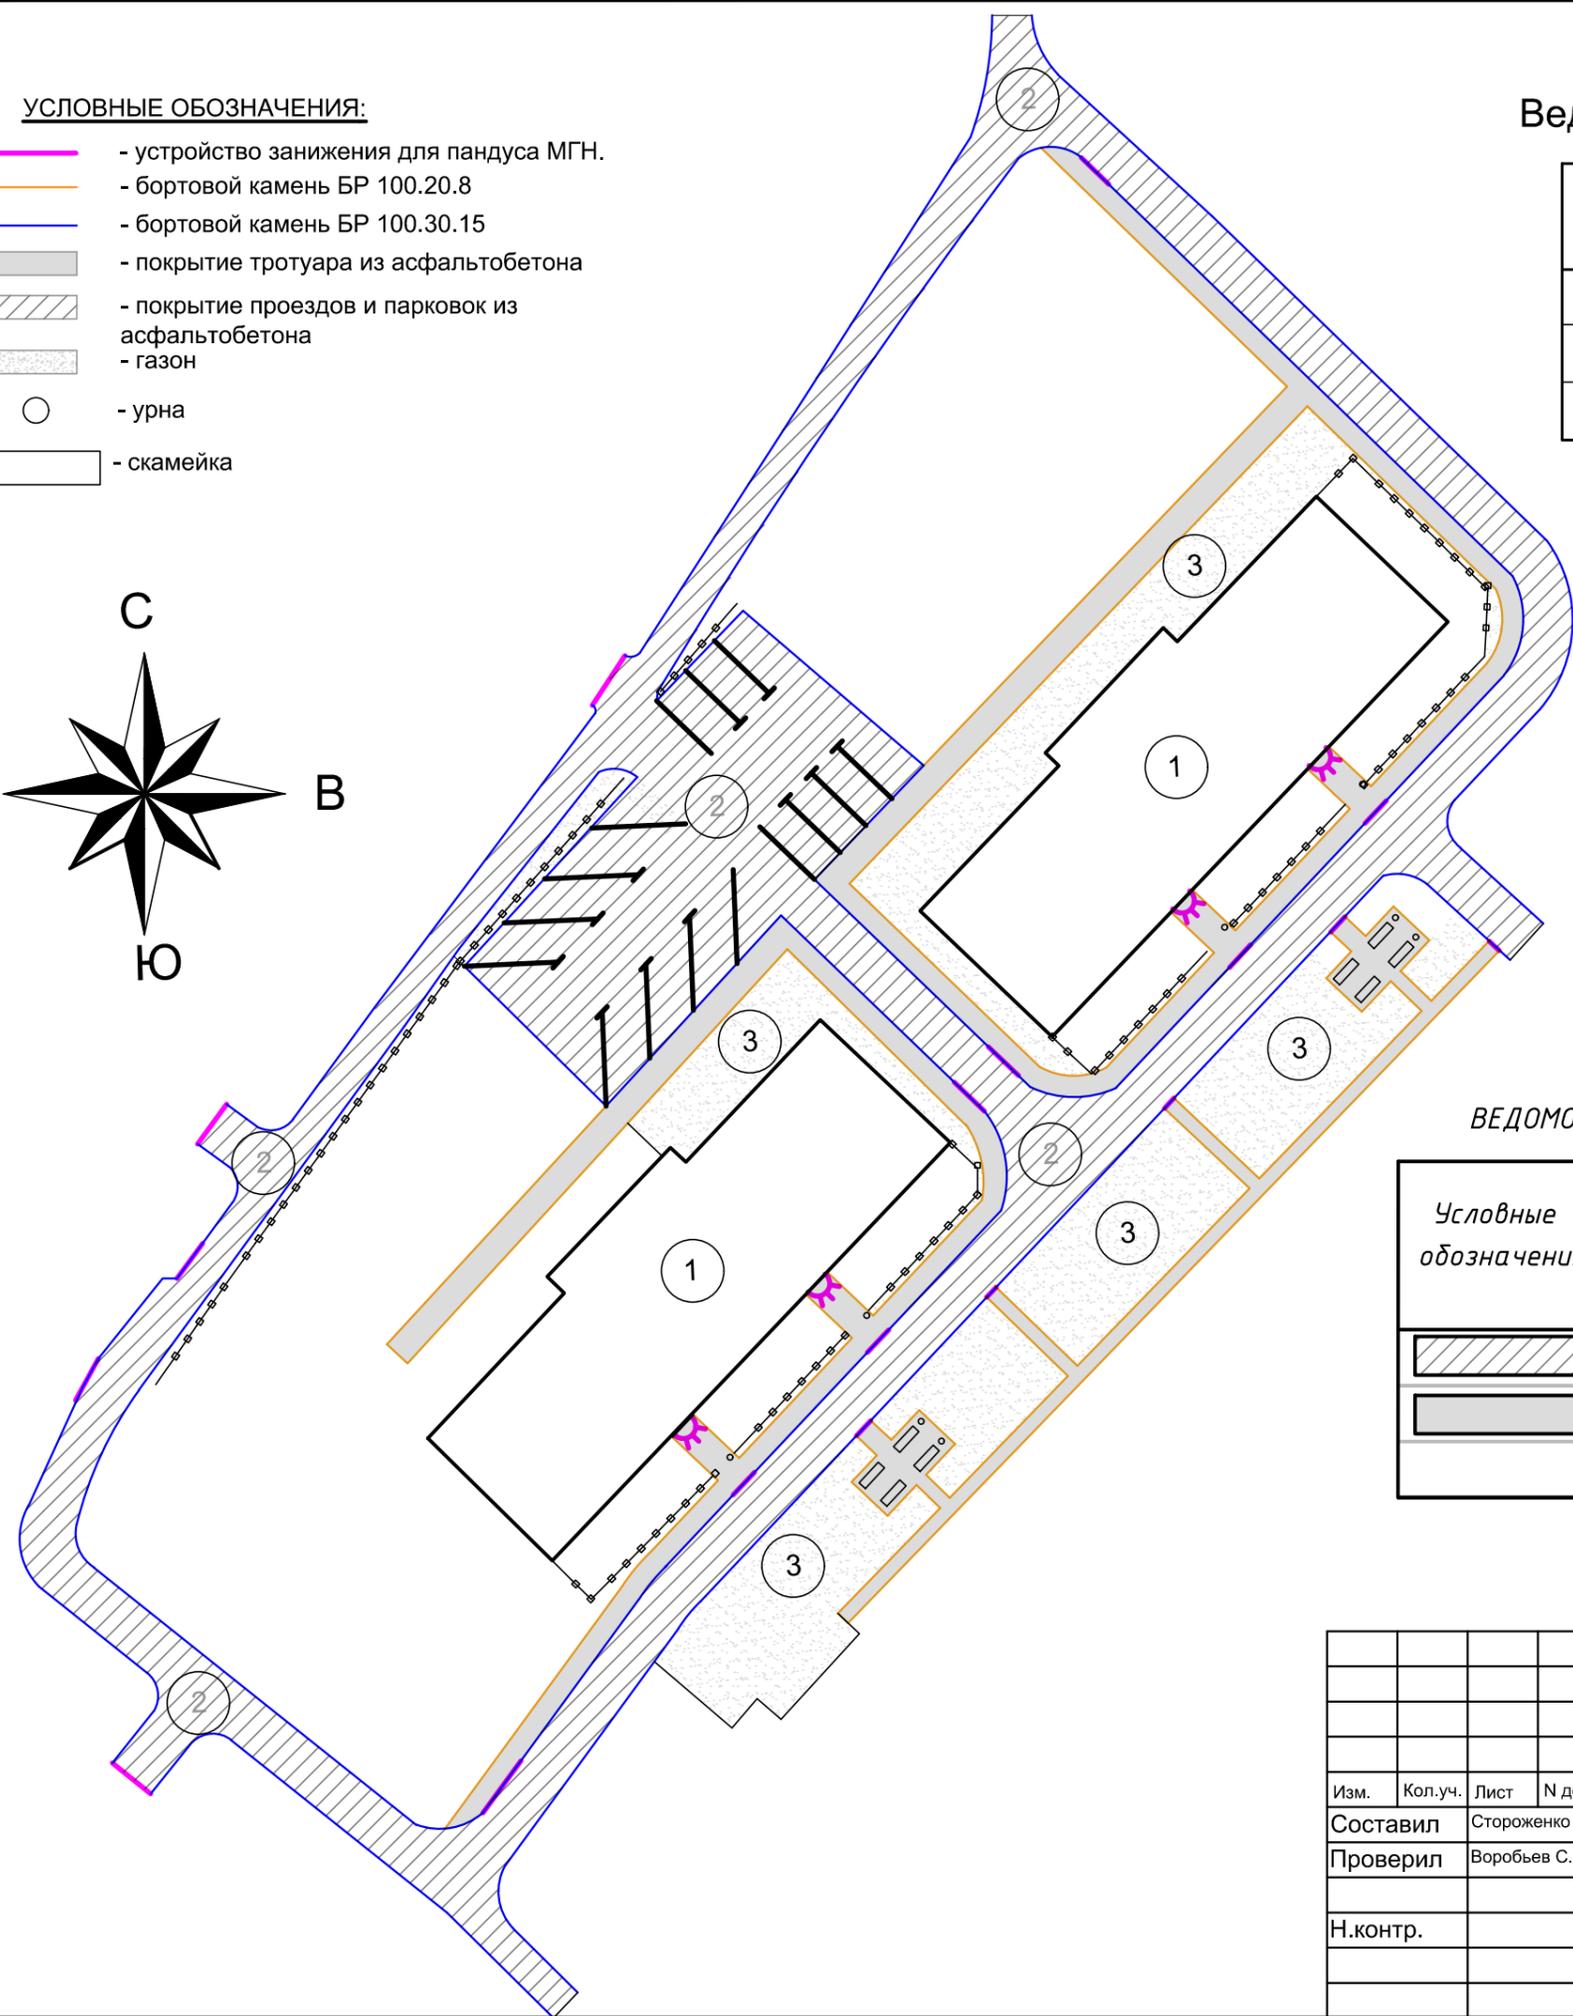

ВЕДОМОСТЬ ПОКРЫТИЙ ПРОЕЗДОВ, ТРОТУАРОВ, ДОРОЖЕК, ПЛОЩАДОК

Условные обозначения	НАИМЕНОВАНИЕ	Жилое здание № 20		
		Площ. пок. м ²	Бордюр из борт.камня	
			тип	кол. м
	Покрытие по типу 1	1989	БР 15x30x100	873
	Покрытие по типу 2	694	БР 8x20x100	611


Инв. N подл. Подп. и дата

						88-10.2018-ГП			
						Ремонт дорог, устройство парковок и тротуаров на придомовой территории жилых домов № 9, 11 по ул. Набережная в Новосибирской области, Новосибирского района, МО Мочищенском сельсовете, д.п. Мочище			
Изм.	Кол.уч.	Лист	N док.	Подпись	Дата	Благоустройство дворовой территории	Стадия	Лист	Листов
Составил		Стороженко А.Е.					ПД	2	6
Проверил		Воробьев С.О.							
Н.контр.						Схема генерального плана. М 1:1000		ООО «Оклэнд»	



Инв. N подл.	Подп. и дата	Взам. инв. N

						88-10.2018-ГП			
						Ремонт дорог, устройство парковок и тротуаров на придомовой территории жилых домов № 9, 11 по ул. Набережная в Новосибирской области, Новосибирского района, МО Мочищенском сельсовете, д.п. Мочище			
Изм.	Кол.уч.	Лист	N док.	Подпись	Дата	Благоустройство дворовой территории	Стадия	Лист	Листов
Составил		Стороженко А.Е.					ПД	3	6
Проверил		Воробьев С.О.							
Н.контр.						Вид точка №1	ООО «Оклэнд»		

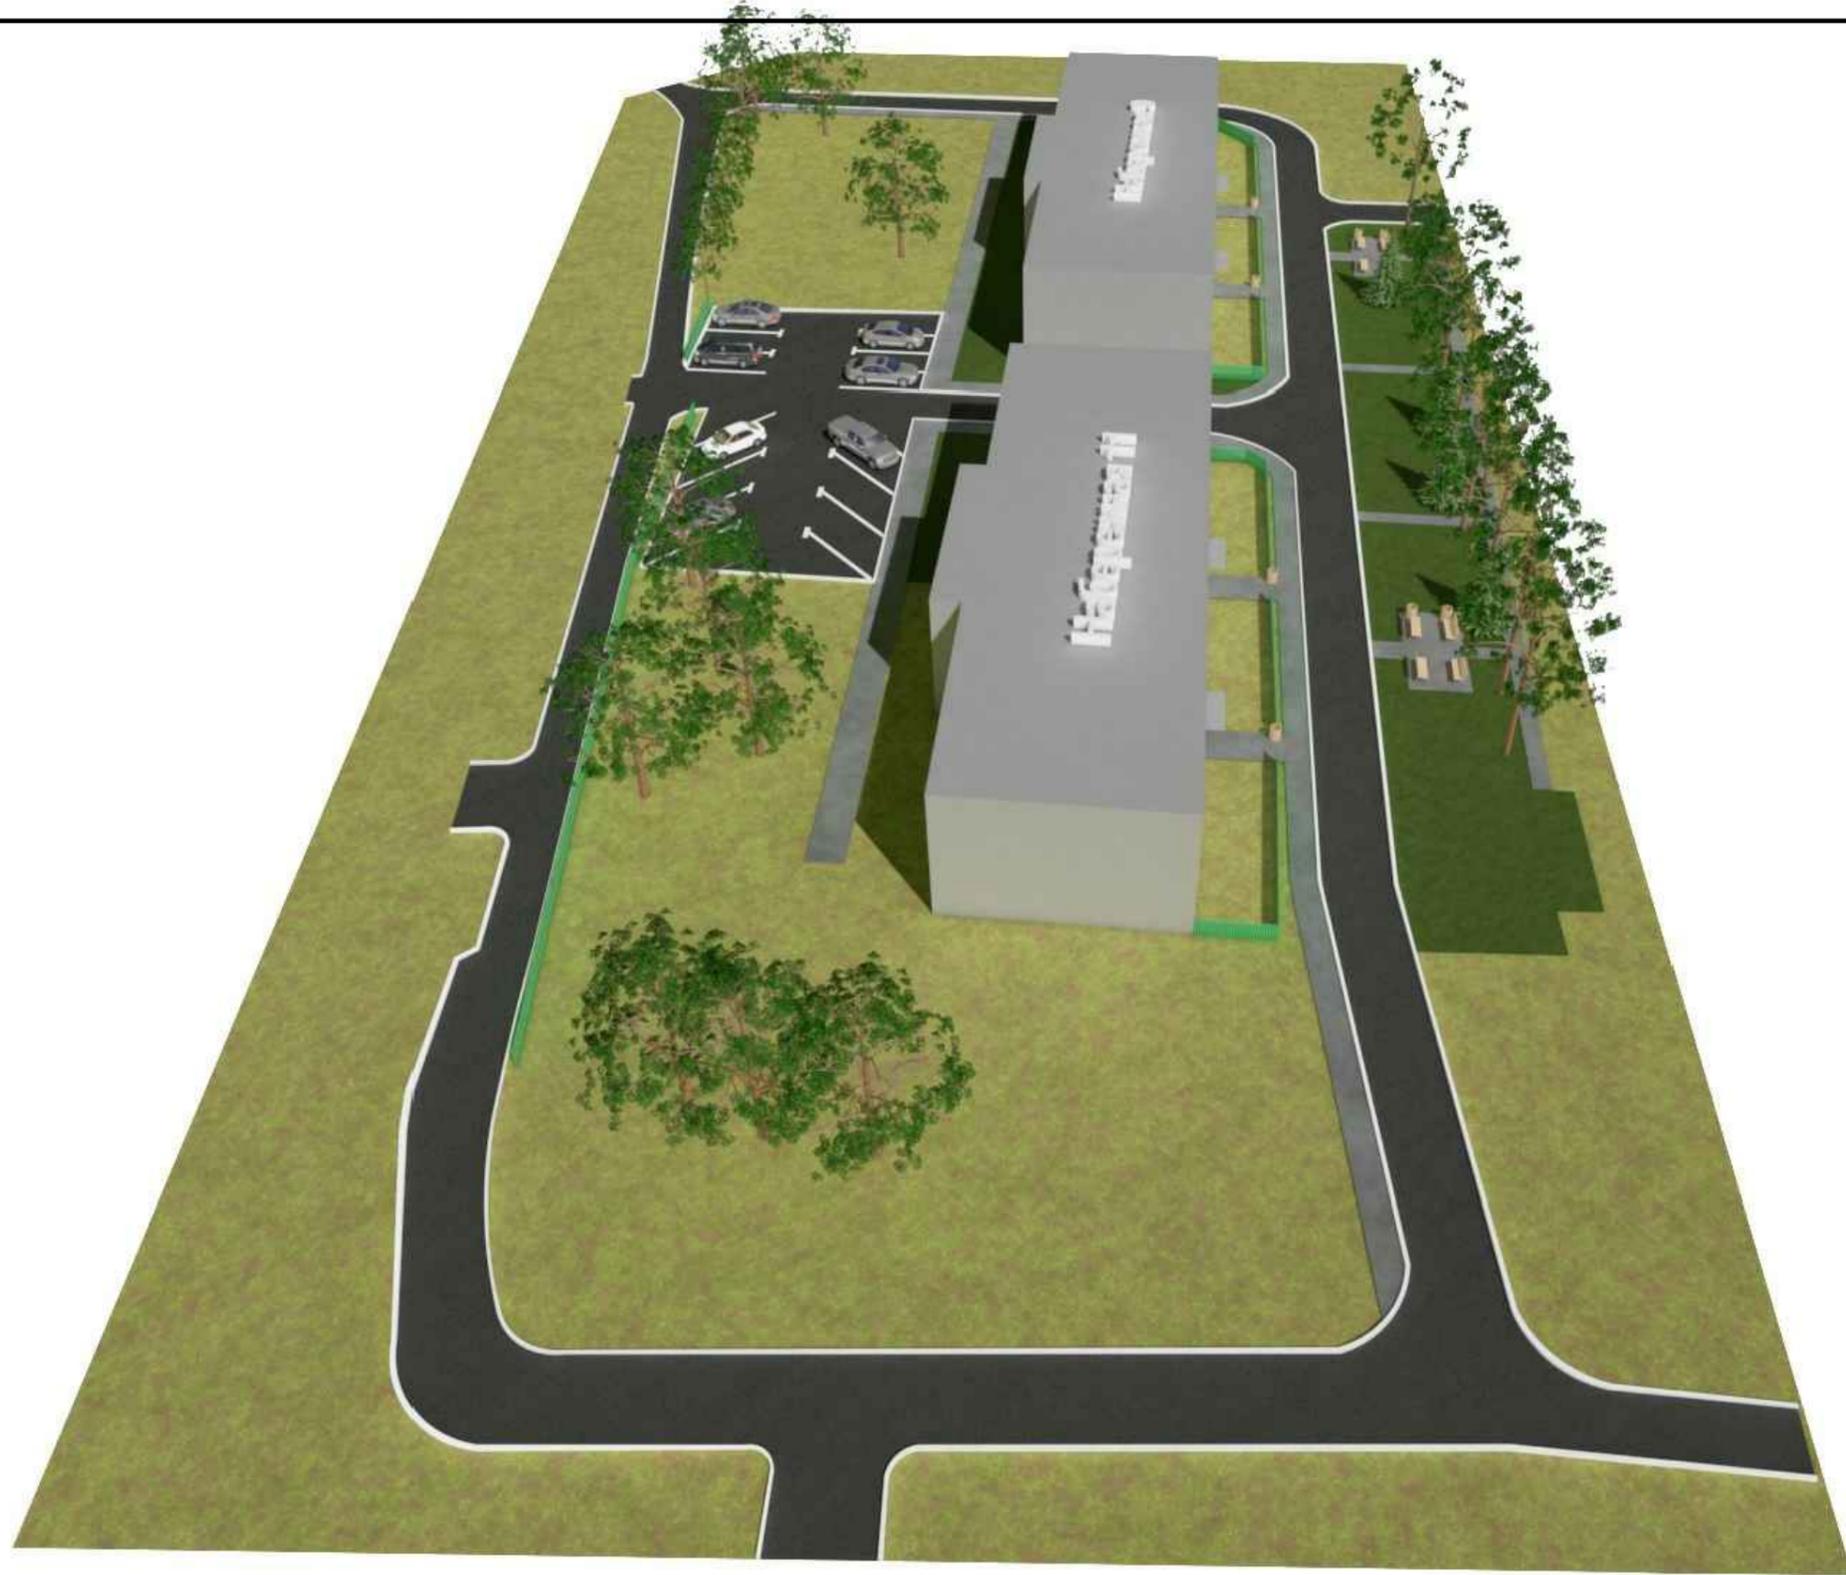

Инв. N подл.	Подп. и дата	Взам. инв. N

Изм.	Кол.уч.	Лист	N док.	Подпись	Дата
Составил				Стороженко А.Е.	
Проверил				Воробьев С.О.	
Н.контр.					

88-10.2018-ГП		
Ремонт дорог, устройство парковок и тротуаров на придомовой территории жилых домов № 9, 11 по ул. Набережная в Новосибирской области, Новосибирского района, МО Мочищенском сельсовете, д.п. Мочище		
Стадия	Лист	Листов
ПД	4	6
Вид точка №2		ООО «Оклэнд»



Инв. N подл.	Подп. и дата	Взам. инв. N

						88-10.2018-ГП			
						Ремонт дорог, устройство парковок и тротуаров на придомовой территории жилых домов № 9, 11 по ул. Набережная в Новосибирской области, Новосибирского района, МО Мочищенском сельсовете, д.п. Мочище			
Изм.	Кол.уч.	Лист	N док.	Подпись	Дата	Благоустройство дворовой территории	Стадия	Лист	Листов
Составил		Стороженко А.Е.					ПД	5	6
Проверил		Воробьев С.О.							
Н.контр.									
						Вид точка №3	ООО «Оклэнд»		



Инв. N подл.	Подп. и дата	Взам. инв. N
--------------	--------------	--------------

						88-10.2018-ГП			
						Ремонт дорог, устройство парковок и тротуаров на придомовой территории жилых домов № 9, 11 по ул. Набережная в Новосибирской области, Новосибирского района, МО Мочищенском сельсовете, д.п. Мочище			
Изм.	Кол.уч.	Лист	N док.	Подпись	Дата	Благоустройство дворовой территории	Стадия	Лист	Листов
Составил	Стороженко А.Е.						ПД	6	6
Проверил	Воробьев С.О.								
Н.контр.						Вид точка №4	ООО «Оклэнд»		