
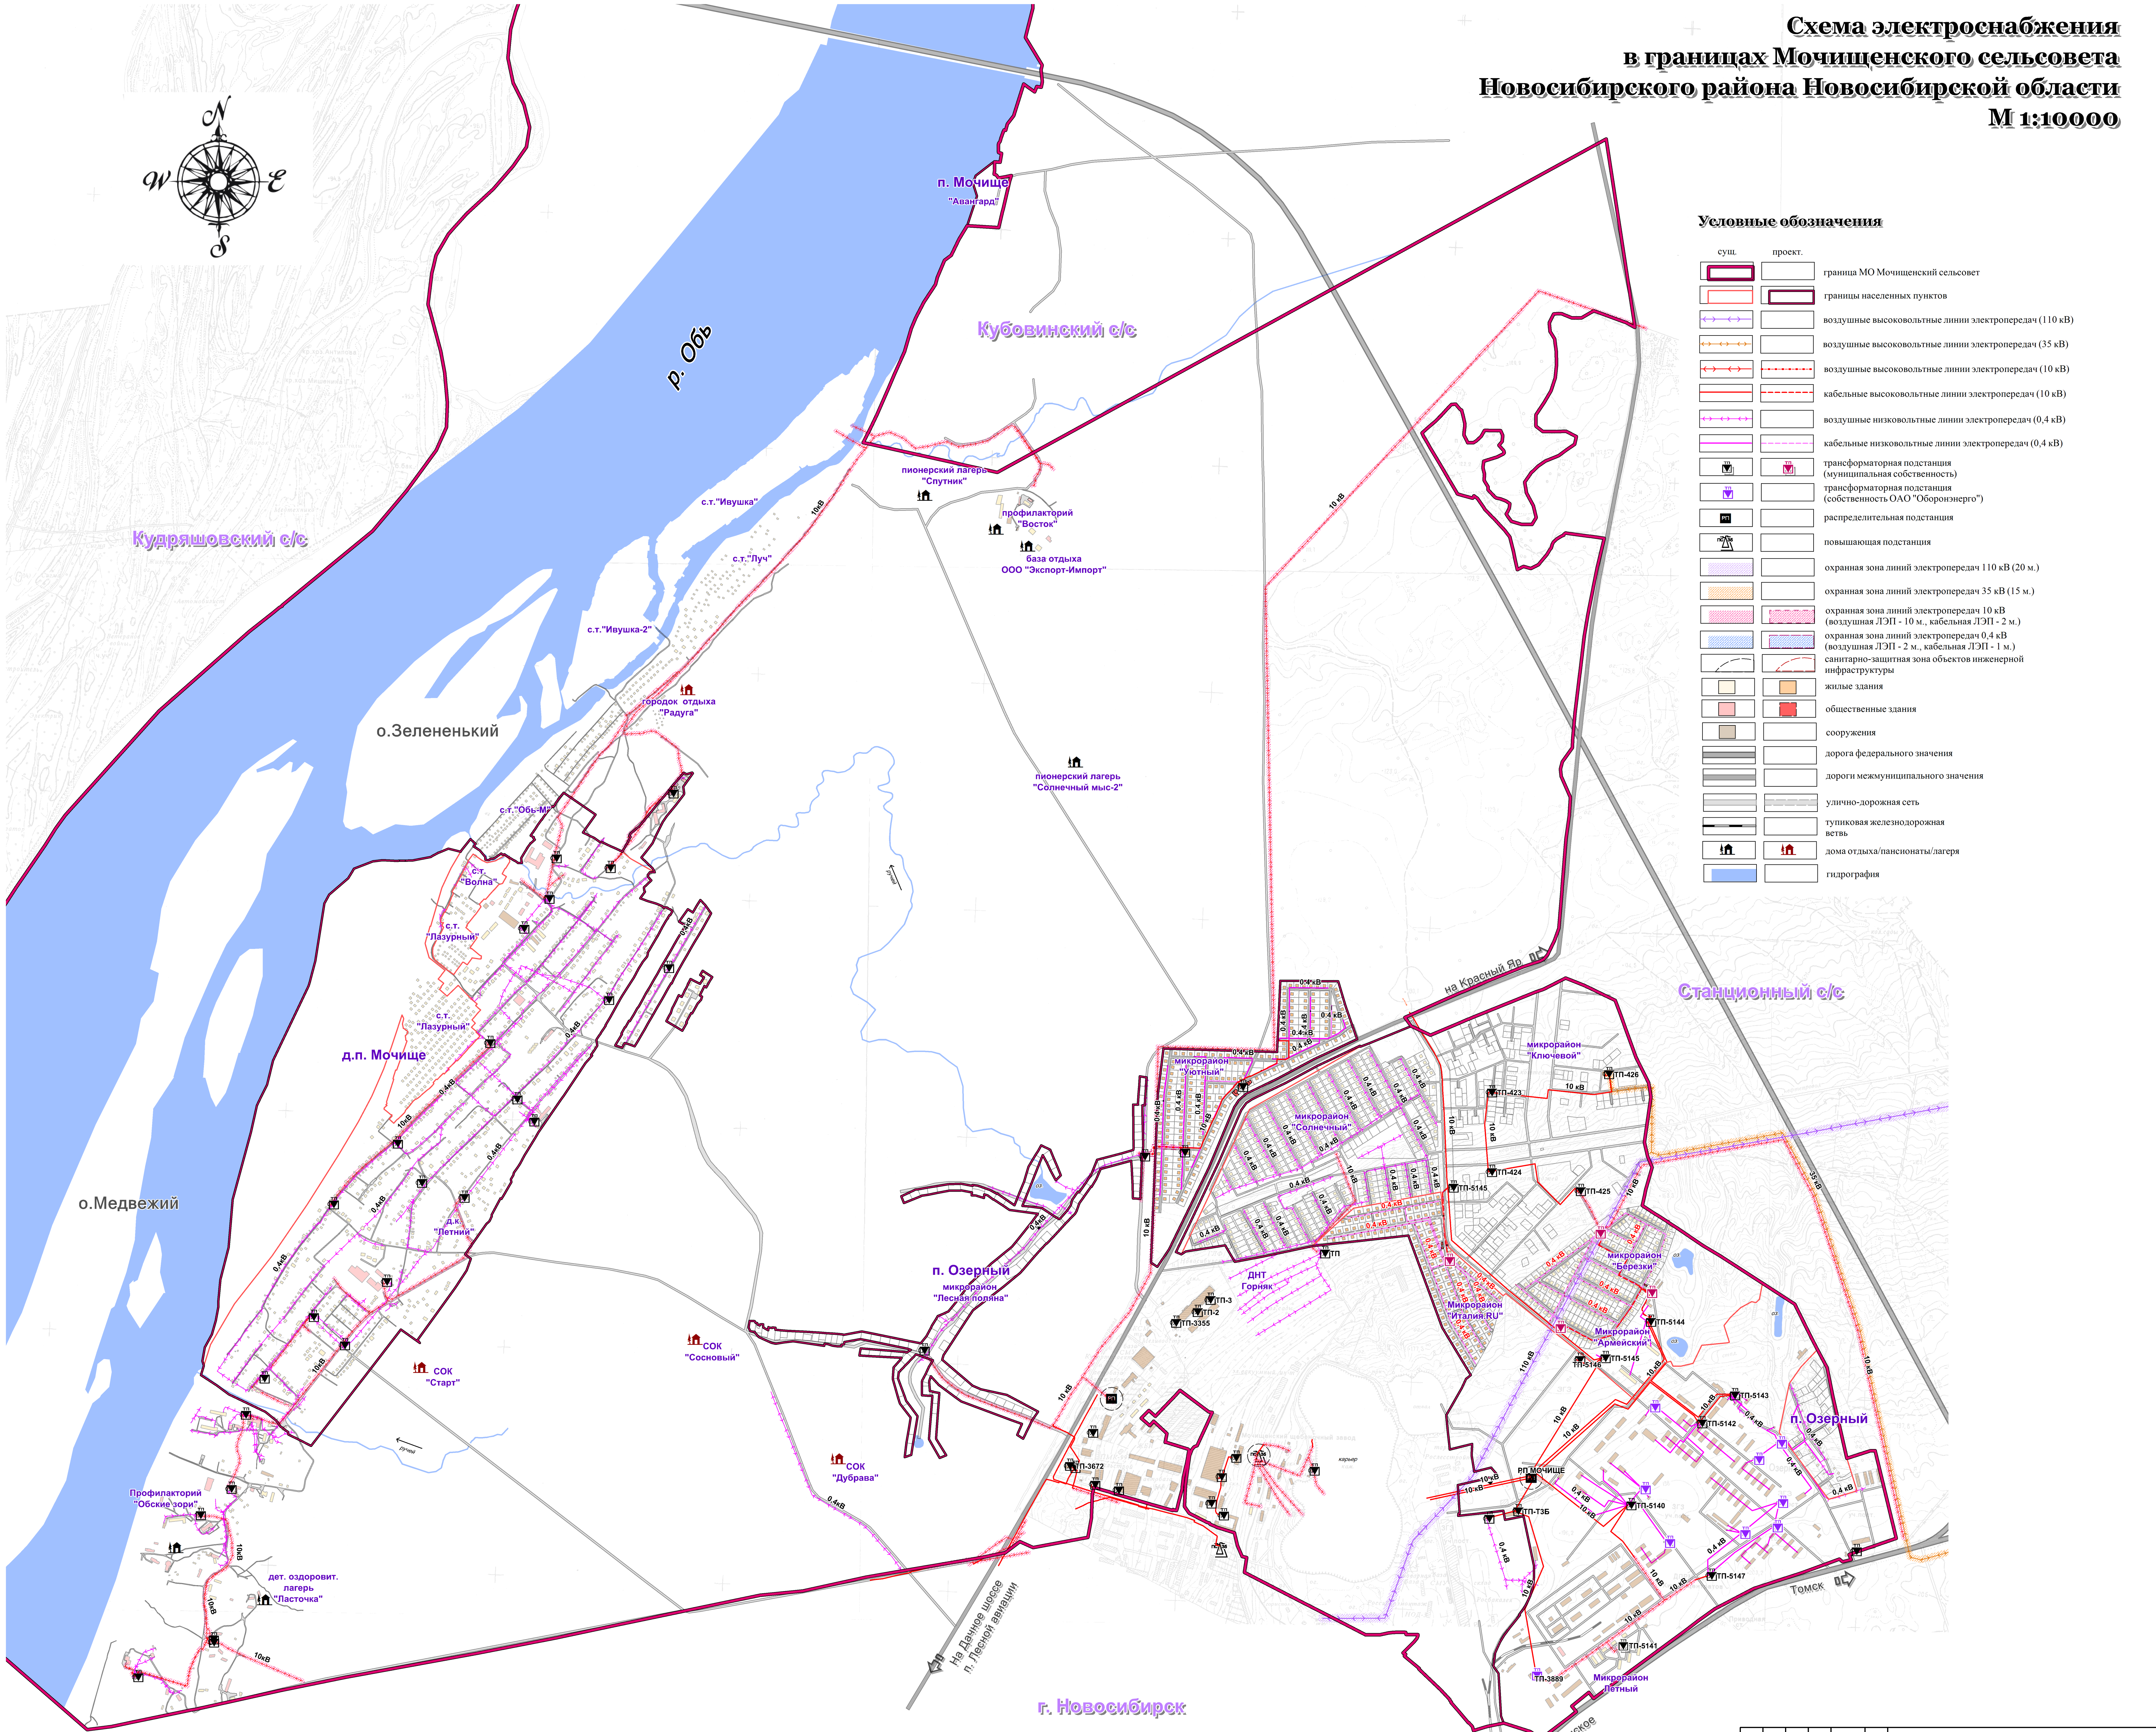
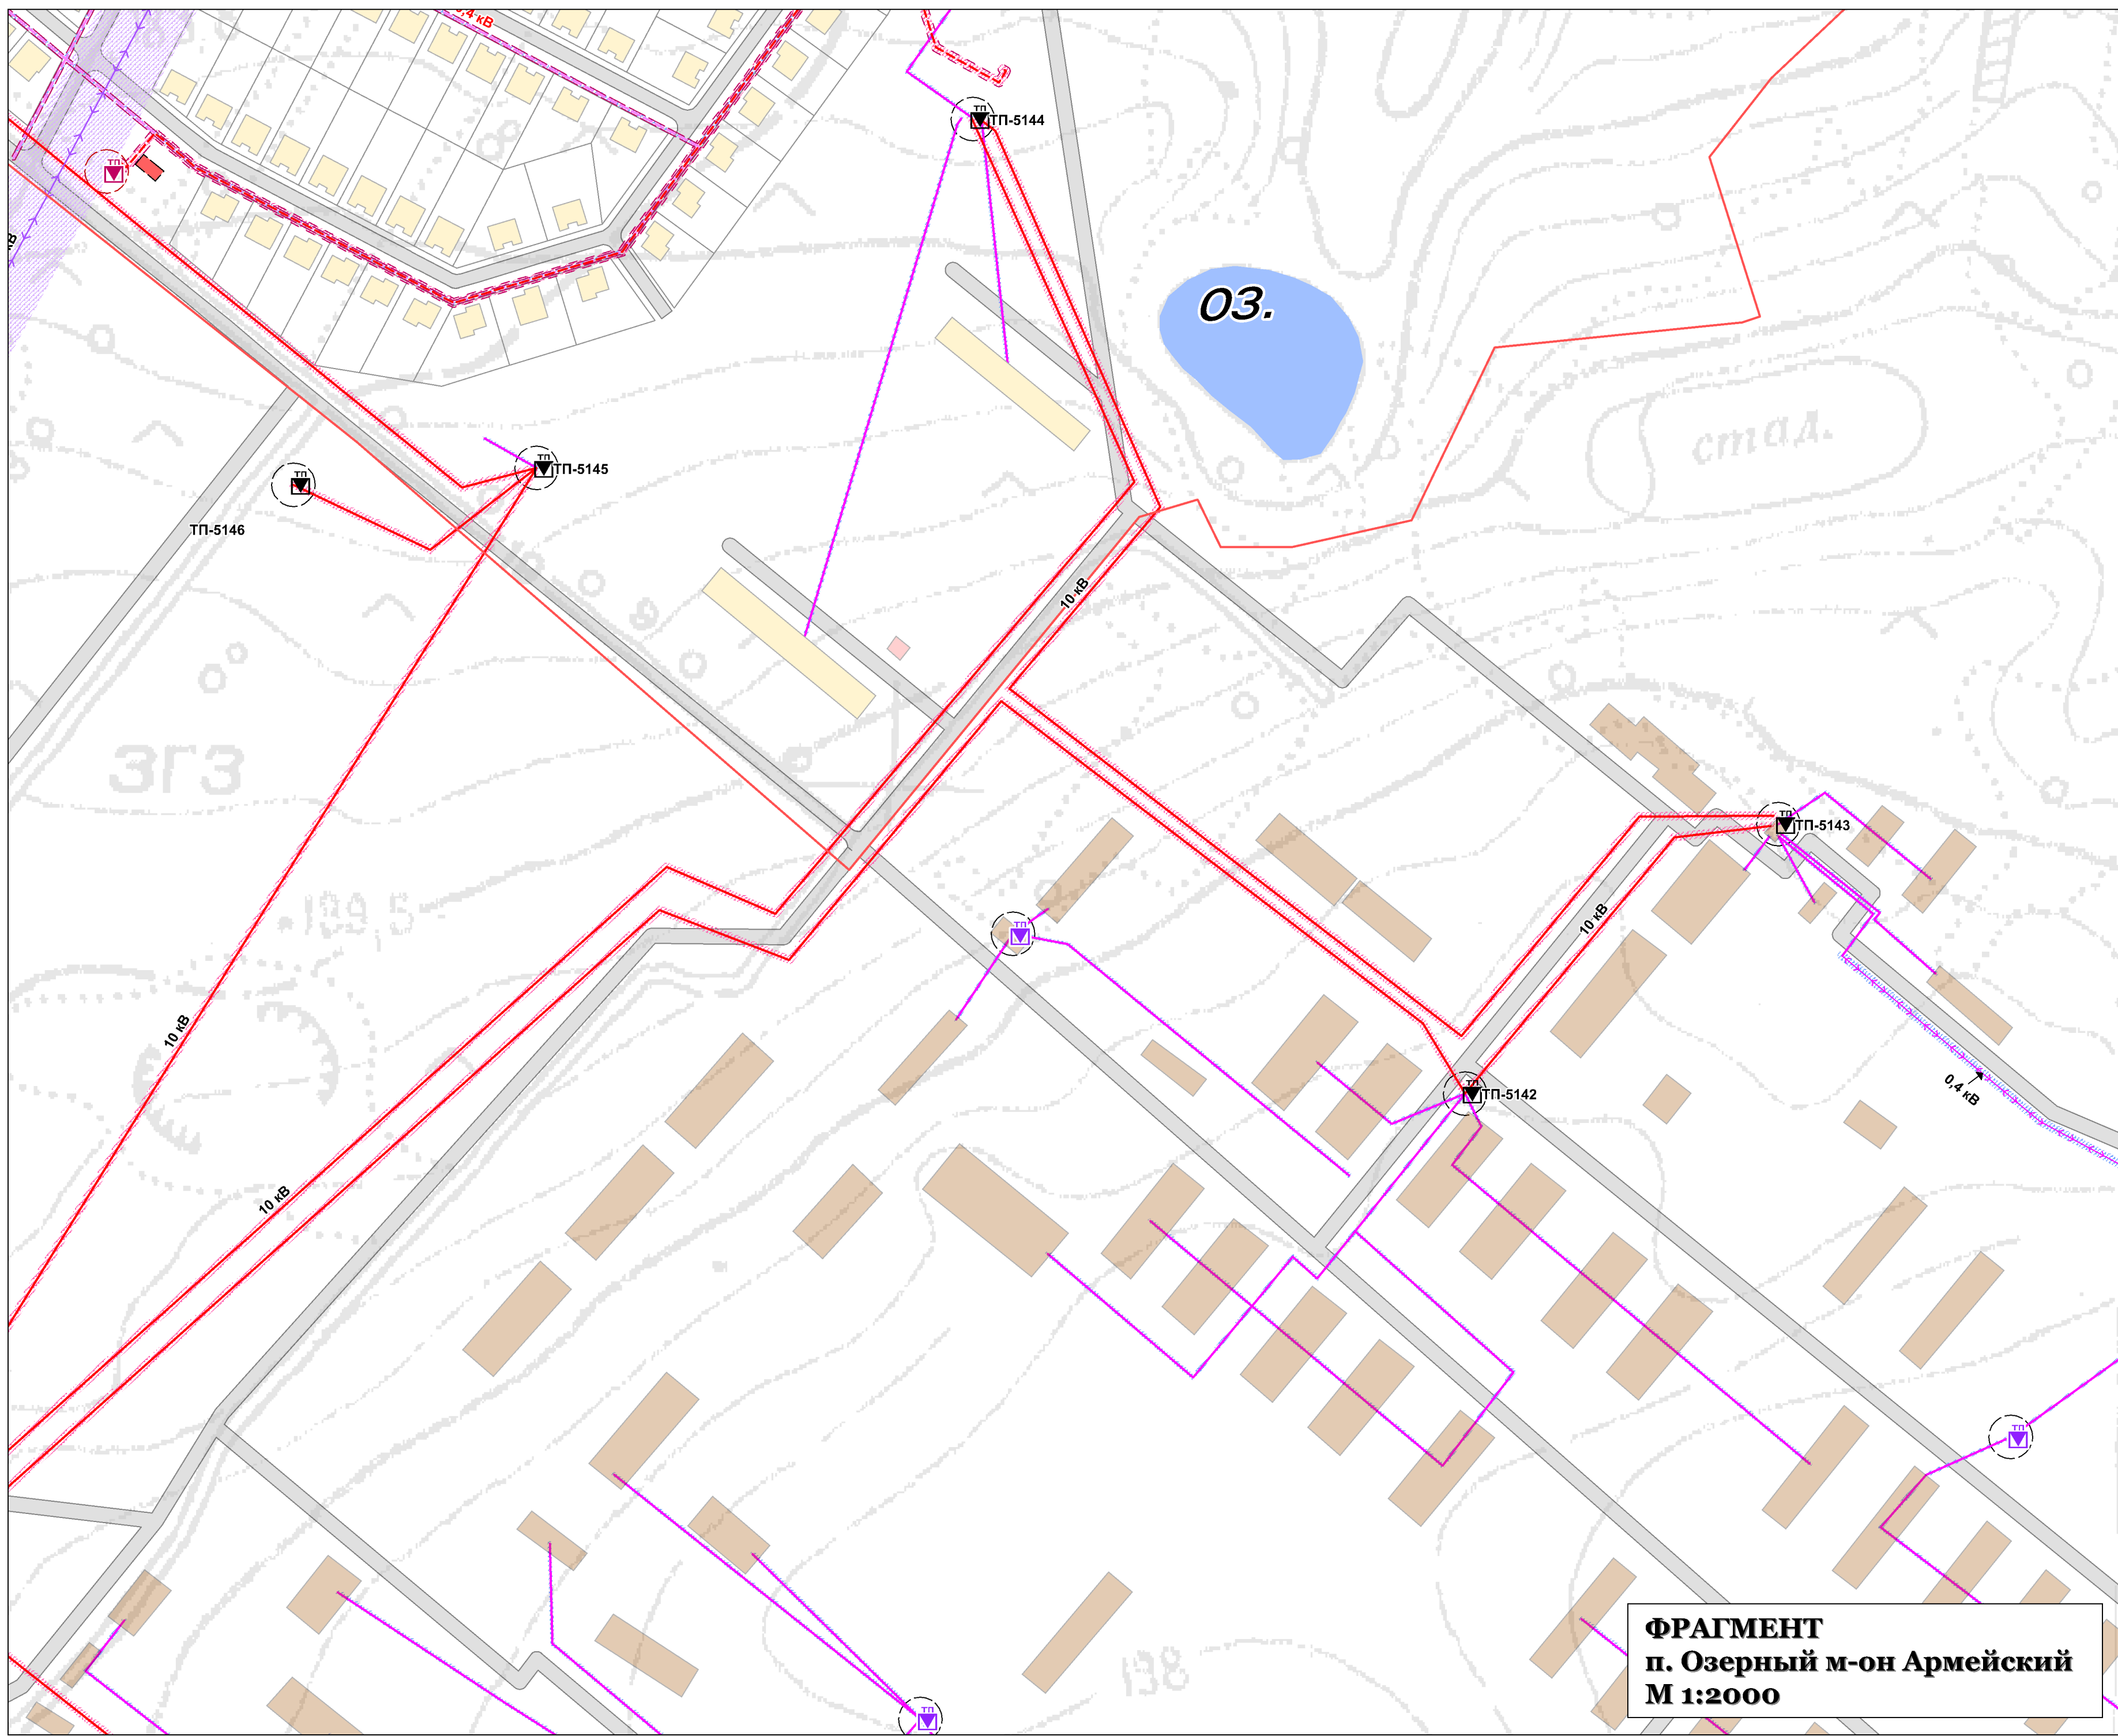


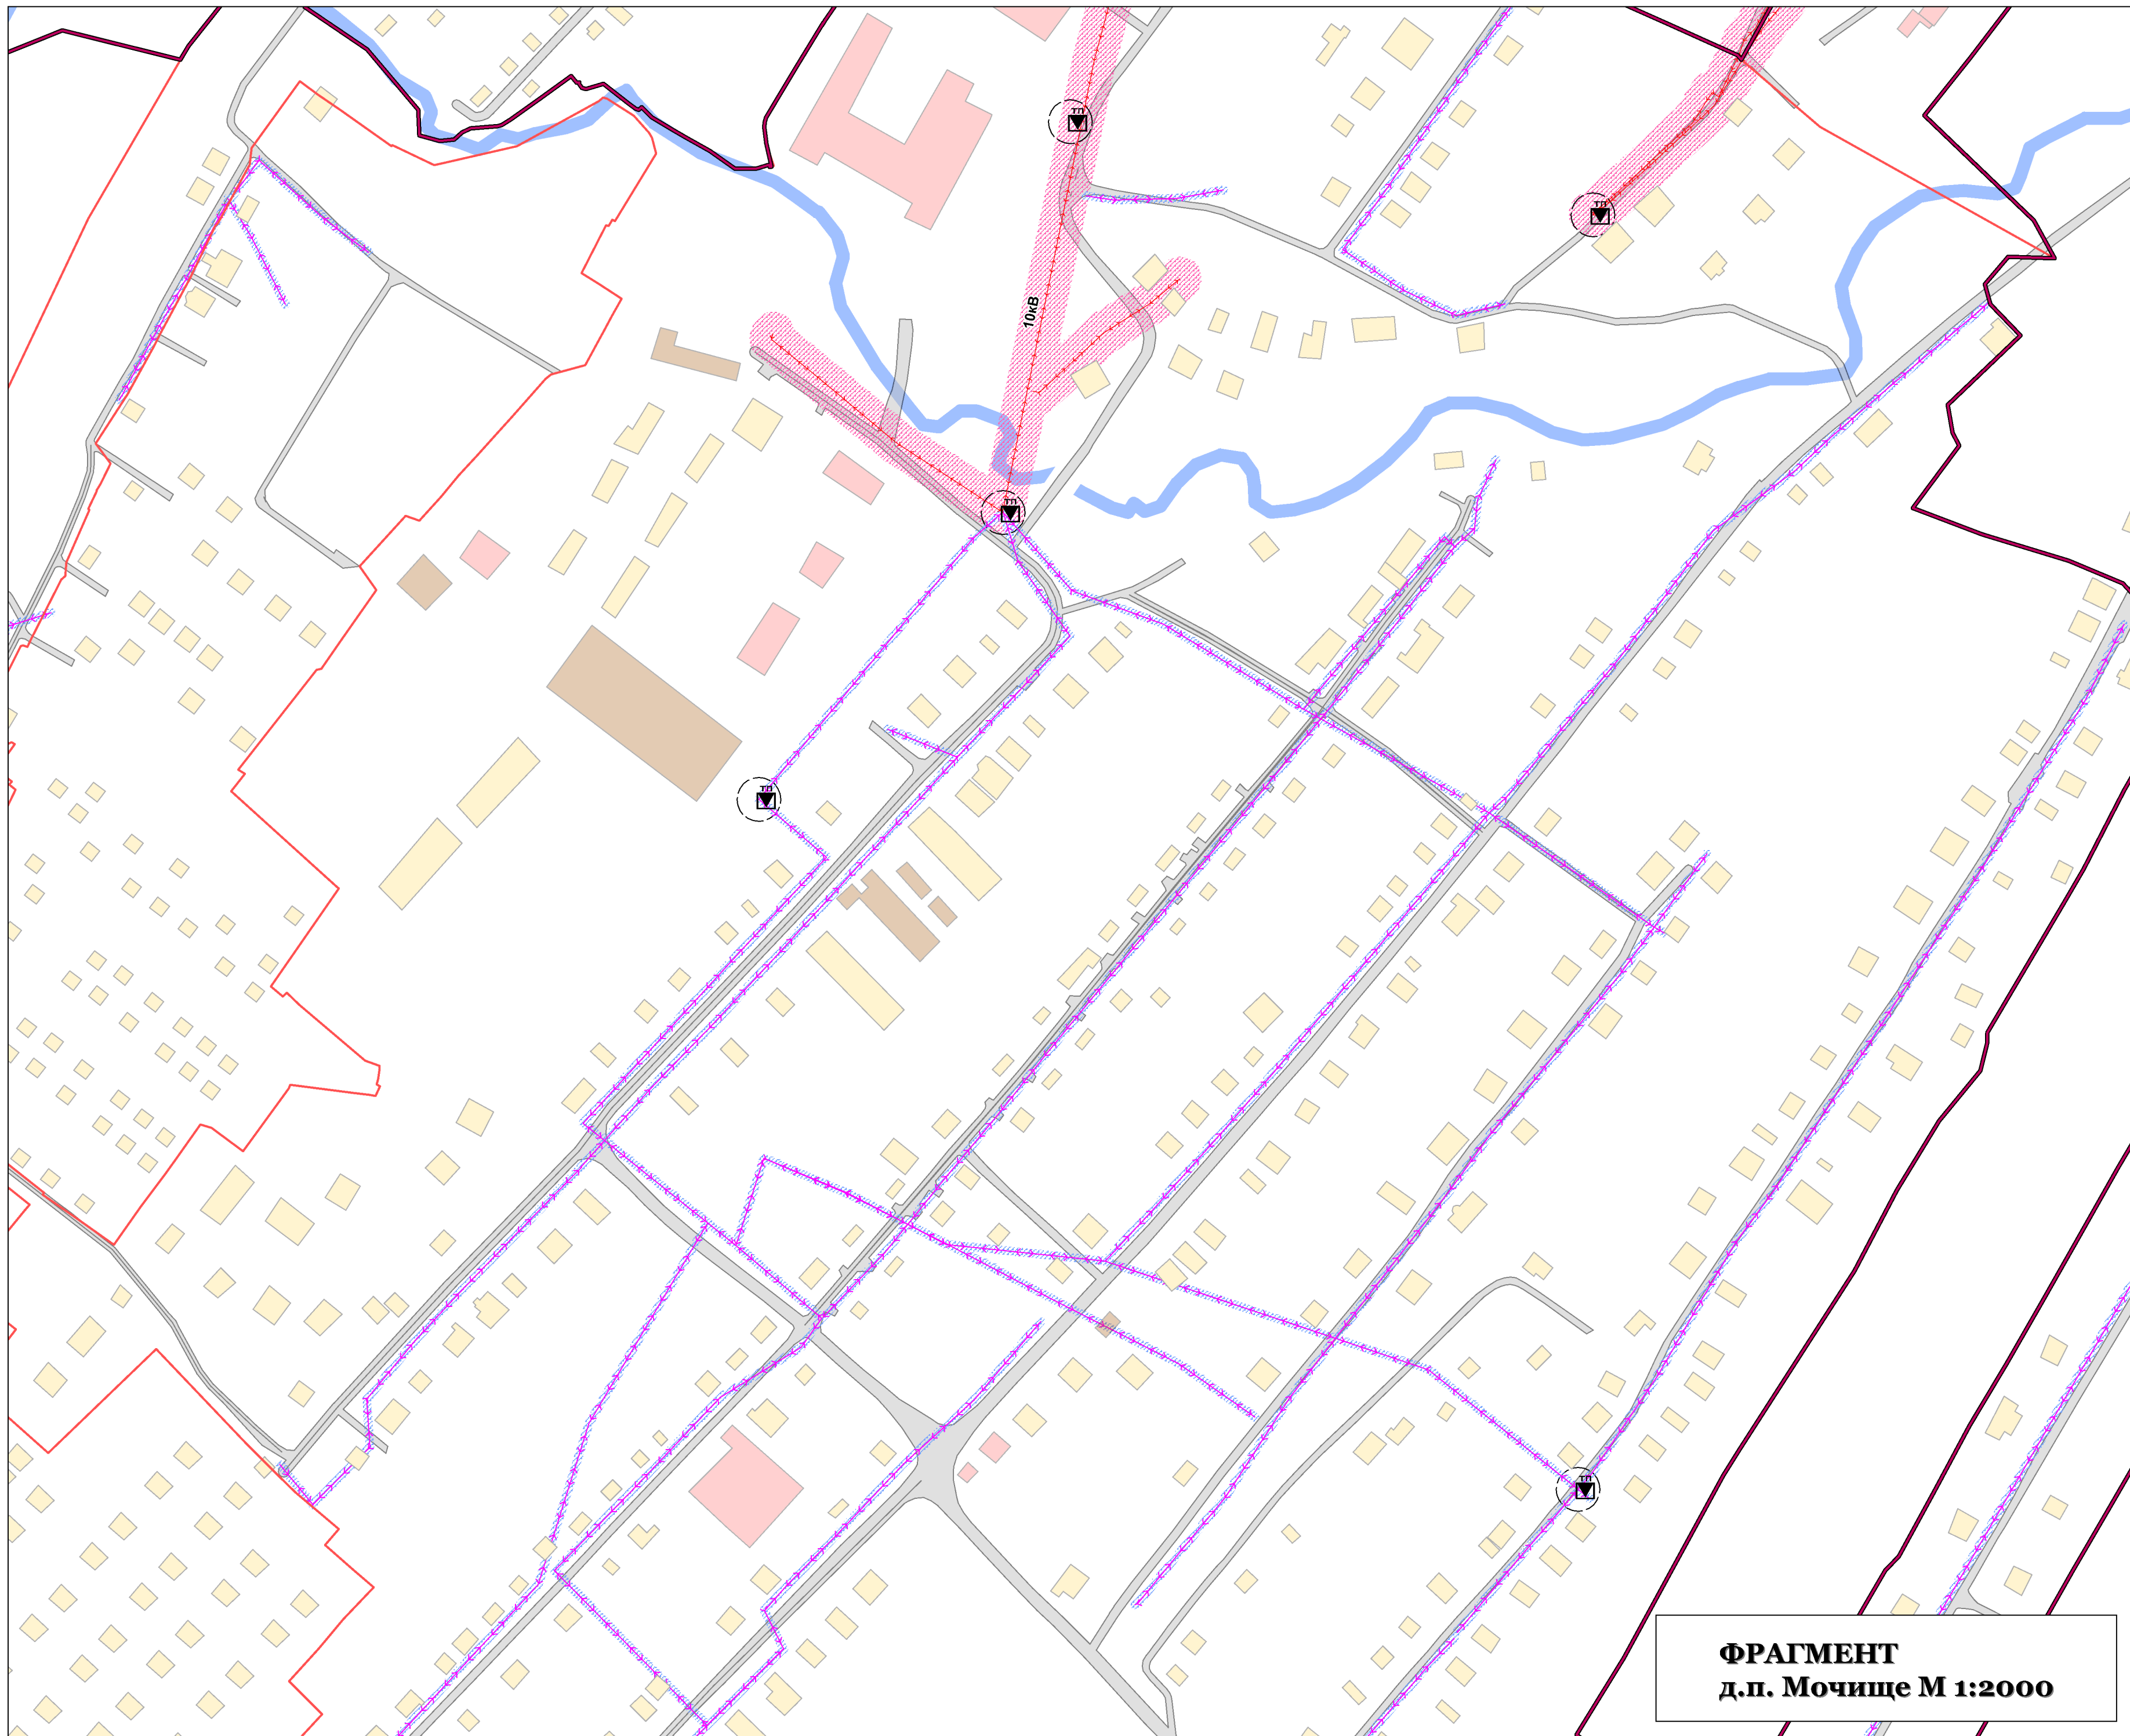

Исполнитель	Проверенный	Согласованный
Должность	Должность	Должность
Подпись	Подпись	Подпись

Имя	Фамилия	Должность	Подпись	Дата
Исполнитель	Проверенный	Согласованный		
Должность	Должность	Должность		
Подпись	Подпись	Подпись		
Исполнитель	Проверенный	Согласованный		
Должность	Должность	Должность		
Подпись	Подпись	Подпись		

Заказчик: Администрация МО Мочищенский сельсовет	50/13-П-5
Проект: разграничение инженерных коммуникаций в границах Мочищенского сельсовета	Лист 5
Схема электроснабжения в границах Мочищенского сельсовета Новосибирского района НСО М 1:10000	Лист 7